



Schema dell'impianto di trattamento dell'acque di prima pioggia

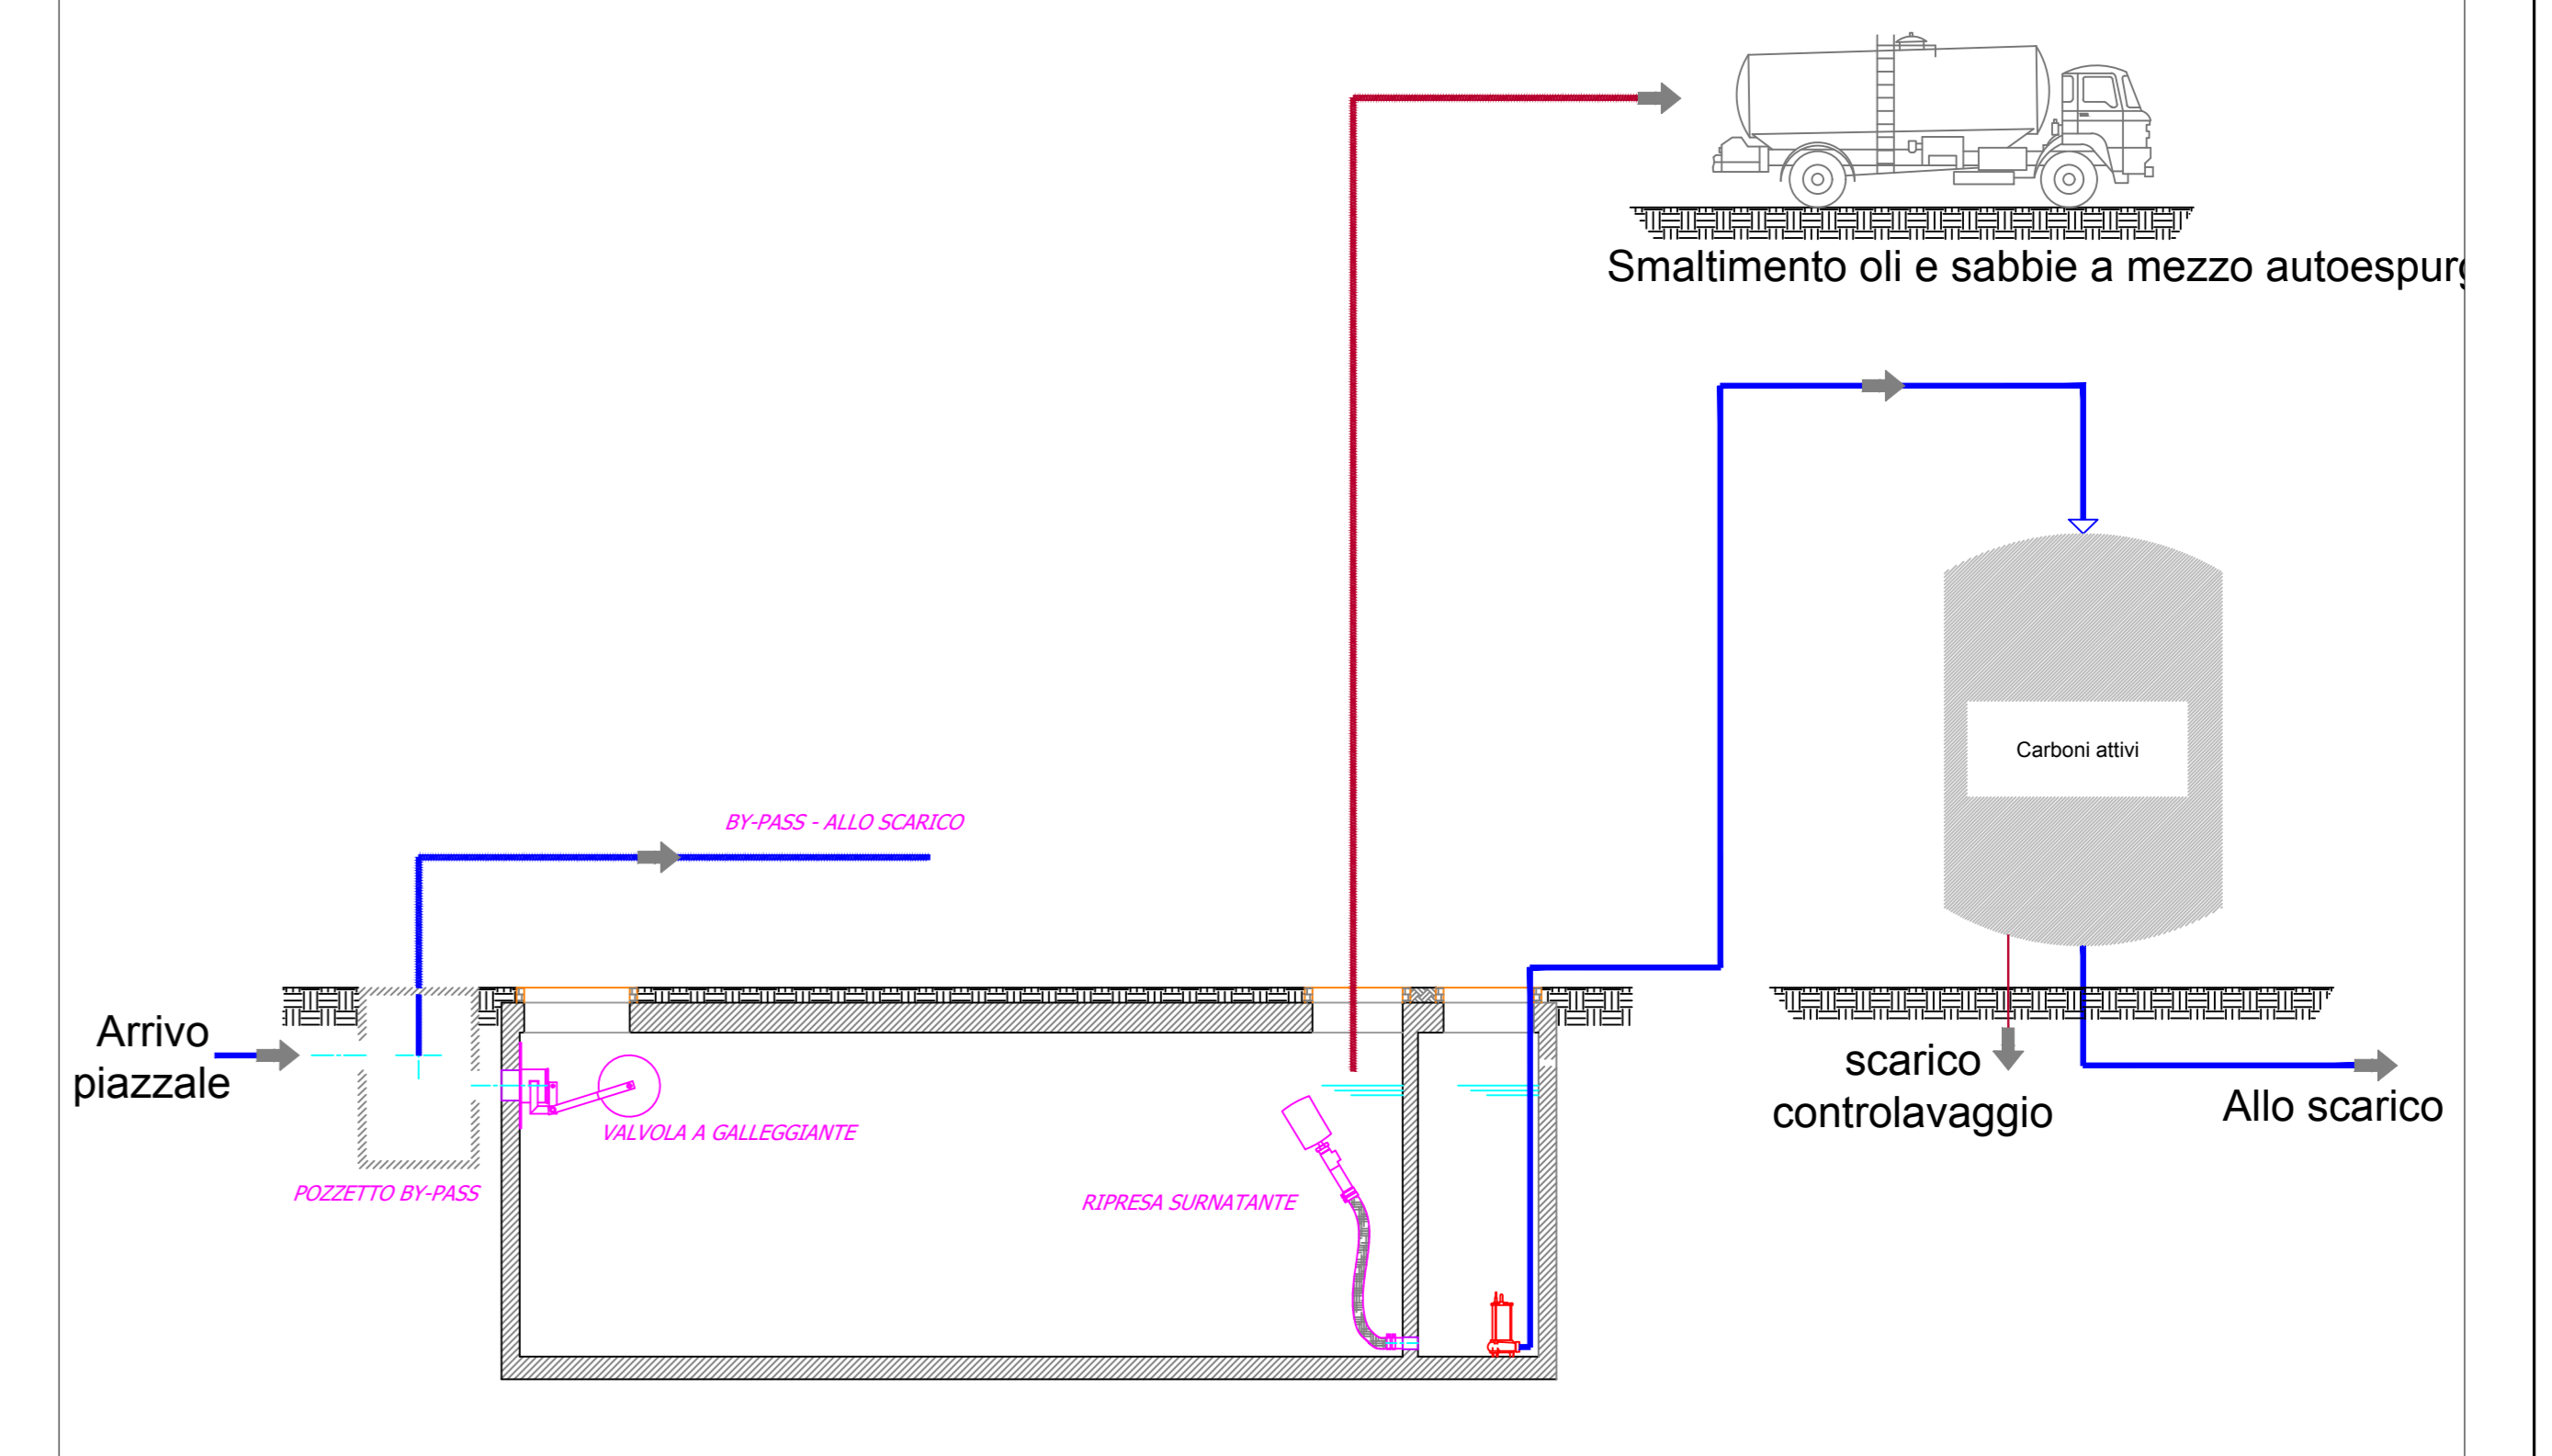

Particolare tettoia RAEE

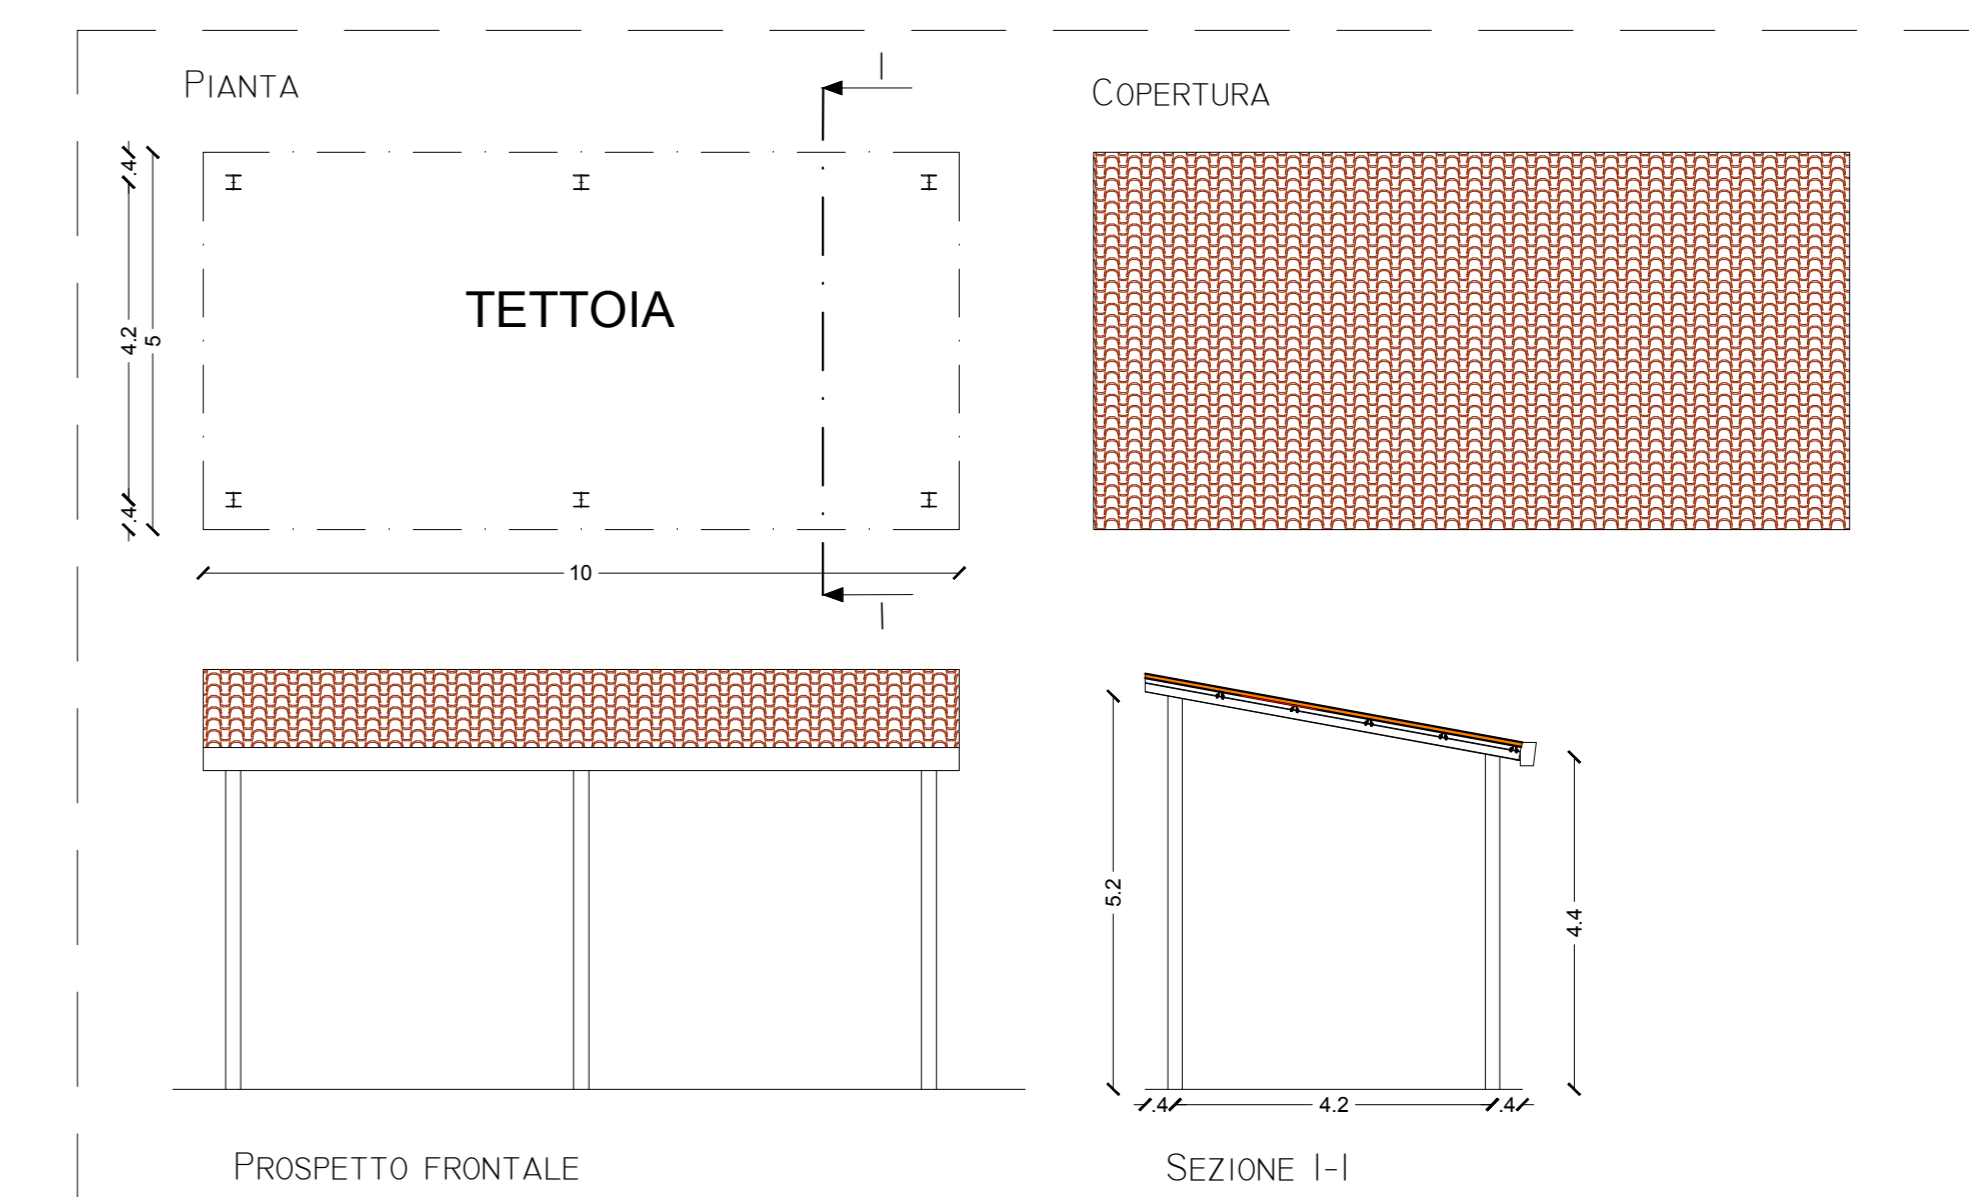

<p>COMUNE DI LINGUAGLOSSA CITTÀ METROPOLITANA DI CATANIA</p>	
<p>INTERVENTI DI ADEGUAMENTO DELL'AREA DA ADIBIRE A CENTRO COMUNALE DI RACCOLTA (C.C.R.) SITA IN VIA DELL'UNITA' D'ITALIA</p>	
<p>Interventi di progetto</p>	<p>Scala 1:100</p>
<p>Il tecnico</p>	<p>Tavola 4</p>
<p><i>(Signature)</i> Dott. Ing. Gianluca Longo Ingegnere Civile Corso Italia n. 262 - 95018 Riposto (CT) cell. 347 304 34 77 - giulongo@libero.it</p>	<p>Data: Dicembre 2023 Aggiornamento: Marzo 2024</p>
<p>(dott. ing. Gianluca Longo) Visti e nulla osta</p>	