



**COMUNE DI LINGUAGLOSSA**  
**CITTA' METROPOLITANA DI CATANIA**

**PIANO DI EMERGENZA COMUNALE**  
Revisione ed integrazione del Piano Comunale di Protezione Civile

**PIANO RISCHIO VULCANICO**


**Allegato 8**

Carta aree di emergenza e vie di fuga nell'area del centro abitato (scala 1:2.000). TAV. 09 della Relazione Generale - Aggiornamento e digitalizzazione del Piano Comunale di Protezione Civile.

**Allegato 9**

Carta aree di emergenza e vie di fuga nell'area di Piano Provenzana (scala 1:10.000). TAV. 10 mod. della Relazione Generale - Aggiornamento e digitalizzazione del Piano Comunale di Protezione Civile.

Data: novembre 2023	Redatto da: Dott. Geol. Filippo Greco
Visti e timbri:	 

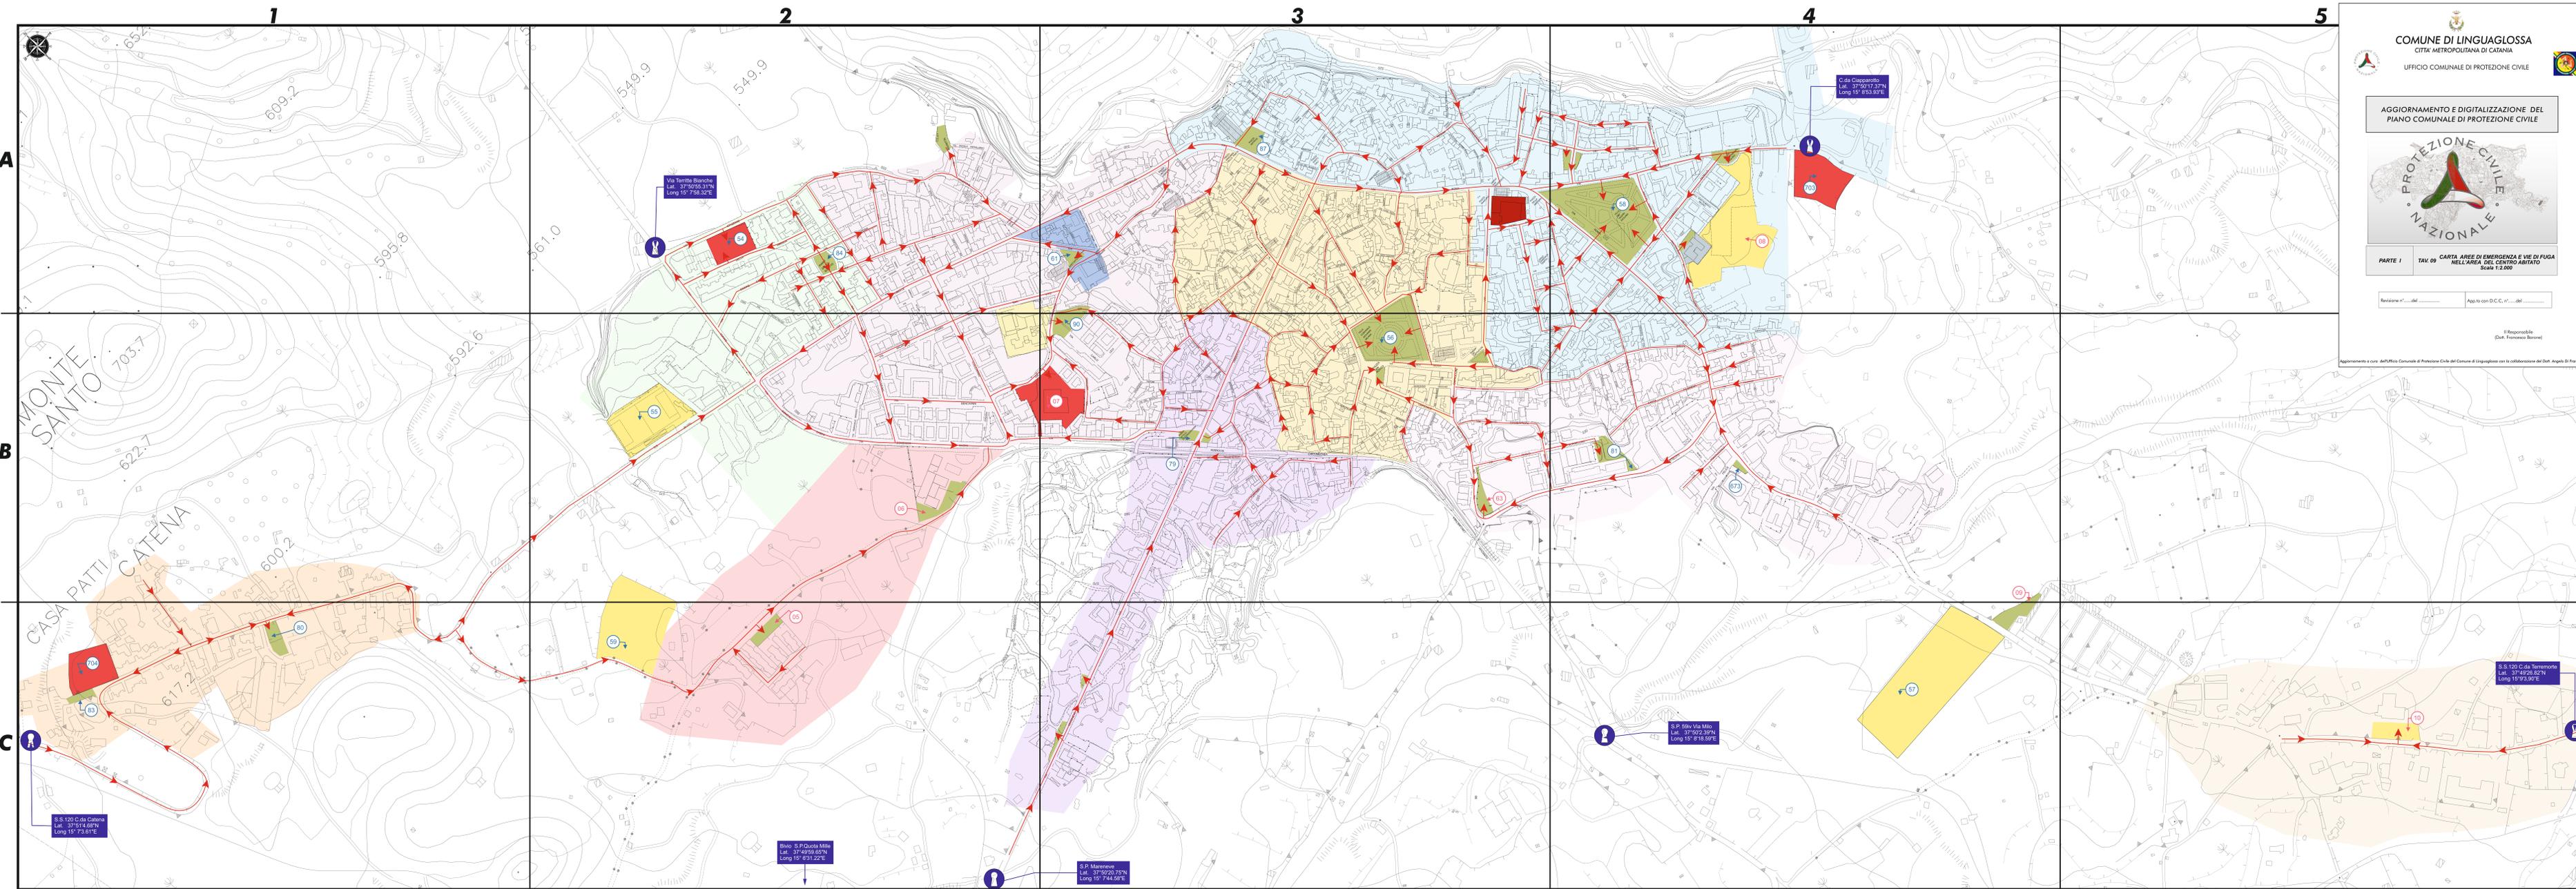

**COMUNE DI LINGUAGLOSSA**  
 CITTÀ METROPOLITANA DI CATANIA  
 UFFICIO COMUNALE DI PROTEZIONE CIVILE

**AGGIORNAMENTO E DIGITALIZZAZIONE DEL PIANO COMUNALE DI PROTEZIONE CIVILE**

**PROTEZIONE CIVILE NAZIONALE**

PARTE I    TAV. 09    CARTA AREE DI EMERGENZA E VIE DI FUGA NELL'AREA DEL CENTRO ABITATO    Scala 1:2.000

Revisione n°... del .....    Approvato con D.C.C. n°... del .....  
 Il Responsabile: (Dott. Francesco Borelli)

Aggiornamenti a cura dell'Ufficio Comunale di Protezione Civile del Comune di Linguaglossa con la collaborazione del Dott. Angelo Di Francesco

- INDIVIDUAZIONE DEI BACINI D'UTENZA E VIE DI FUGA**
- Area di Via Stazione
  - Area di Piazza S. Antonino
  - Area di Via S. Antonio
  - Area di Largo Carlo Levi
  - Area di Via Mareneve
  - Area di Villa Comunale Milano
  - Area di Via G. Matteotti
  - Area di Piazza dei Vespi Siciliani
  - Area di Cortile Asilo Nido
  - Area di Liceo Scientifico
  - Area di Centro urbano Catena
  - Area di C.da Fiera
  - C.O.C. Centro Operativo Comunale (3A)
  - Area di Ammassamento
  - Area di Ricovero
  - Area di Attesa
  - Numero di Area di Emergenza nuova proposta
  - Numero di Area di Emergenza esistenti
  - Via di fuga preferenziali
  - Cancelli (e relative Coordinate Geografiche)

ID	UBICAZIONE	DENOMINAZIONE	TIPO	VIA / PIAZZA	ESTENSIONE	STATO	NOTE
05	2C	Area Piazzetta di Via Vignazza	ATTESA	Via Vignazza	1200	Da Adeguare	
06	2B	Largo Melito Jones	ATTESA	Via Vignazza	360	Da Adeguare	
07	3B	Struttura Polivalente Ritolatore	RICOVERO	Via Sanferdinando	5350	Da Adeguare	
08	4A	Largo Antonino Gullo	AMMASSAMENTO	Largo Padre A. Gullo	11000	Da Adeguare	
09	4B	Largo del Cimiero	ATTESA	S.S.120 Percuggia Cimiero	1000	Da Adeguare	
10	5C	Parcheggio Centina	AMMASSAMENTO	S.S.120 (Via Unita d'Italia)	2000	Da Adeguare	
54	2A	Area Via Dell'abbazia	RICOVERO	Via Dell'abbazia	3100	Frutibile	Non idoneo: guida area DPC n°1012158 del 21/03/2007 - Area Privata
55	2B	Campo Sportivo Comunale F. Palazzolo	AMMASSAMENTO	Via Nazionale	5500	Frutibile	
56	3B	Area Villa Milano	ATTESA	Via Milano	6600	Frutibile	
57	4C	Area Di Contrada Fiera	AMMASSAMENTO	S.S.120	25500	Frutibile	Non idoneo: guida area DPC n°1012158 del 21/03/2007 - Area Privata
58	3B	Piazza Dei Vespi Siciliani	ATTESA	Piazza Dei Vespi Siciliani	8900	Frutibile	
59	2C	Area In Contrada Vignazza	AMMASSAMENTO	Via Vignazza	13300	Frutibile	Non idoneo: guida area DPC n°1012158 del 21/03/2007 - Area Privata
61	4A	Piazza Sant'antonino	ATTESA	Piazza Sant'antonino	700	Frutibile	
63	3B	Incrocio Via Cappuccini e Via Matteotti	ATTESA	Via Matteotti	1500	Da Adeguare	
79	3B	Piazza A. Castro Giovanni	ATTESA	Piazza A. Castro Giovanni	550	Frutibile	
80	1C	Piazza A. Regionali	ATTESA	S.S.120 (Borgata Colena)	600	Da Adeguare	
81	4B	Largo Via Matteotti	ATTESA	Via Matteotti	190	Frutibile	
83	1C	Largo 17 Giugno	ATTESA	S.S.120	450	Frutibile	
84	2A	Piazza Sciarrota	ATTESA	Piazza Sciarrota	300	Da Adeguare	
87	2A	Piazza Marone	ATTESA	Piazza Marone	1000	Frutibile	Non idoneo: guida area DPC n°1012158 del 21/03/2007 - Area Privata
90	3B	Piazza Carlo Levi	ATTESA	Piazza Carlo Levi	480	Da Adeguare	
673	4B	Area Via Roma	ATTESA	Via Roma	300	Frutibile	
703	4A	Area Collegio San Tommaso	RICOVERO	Via Giugiarotto	5600	Frutibile	Non idoneo: guida area DPC n°1012158 del 21/03/2007 - Area Privata
704	1C	Area Catena Adiacente Largo 17 Giugno	RICOVERO	S.S.120	4500	Frutibile	Non idoneo: guida area DPC n°1012158 del 21/03/2007 - Area Privata

**AGGIORNAMENTO E DIGITALIZZAZIONE DEL PIANO COMUNALE DI PROTEZIONE CIVILE**




**PARTE I**    **TAV. 10**    **CARTA AREE DI EMERGENZA E VIE DI FUGA NELL'AREA DI PIANO PROVENZANA**  
 Scala 1:10.000

Revisione n°.....del .....    App.to con D.C.C. n°.....del .....

Il Responsabile  
 (Dott. Francesco Barone)

Aggiornamento a cura dell'Ufficio Comunale di Protezione Civile del Comune di Linguaglossa con la collaborazione del Dott. Angelo Di Francesco

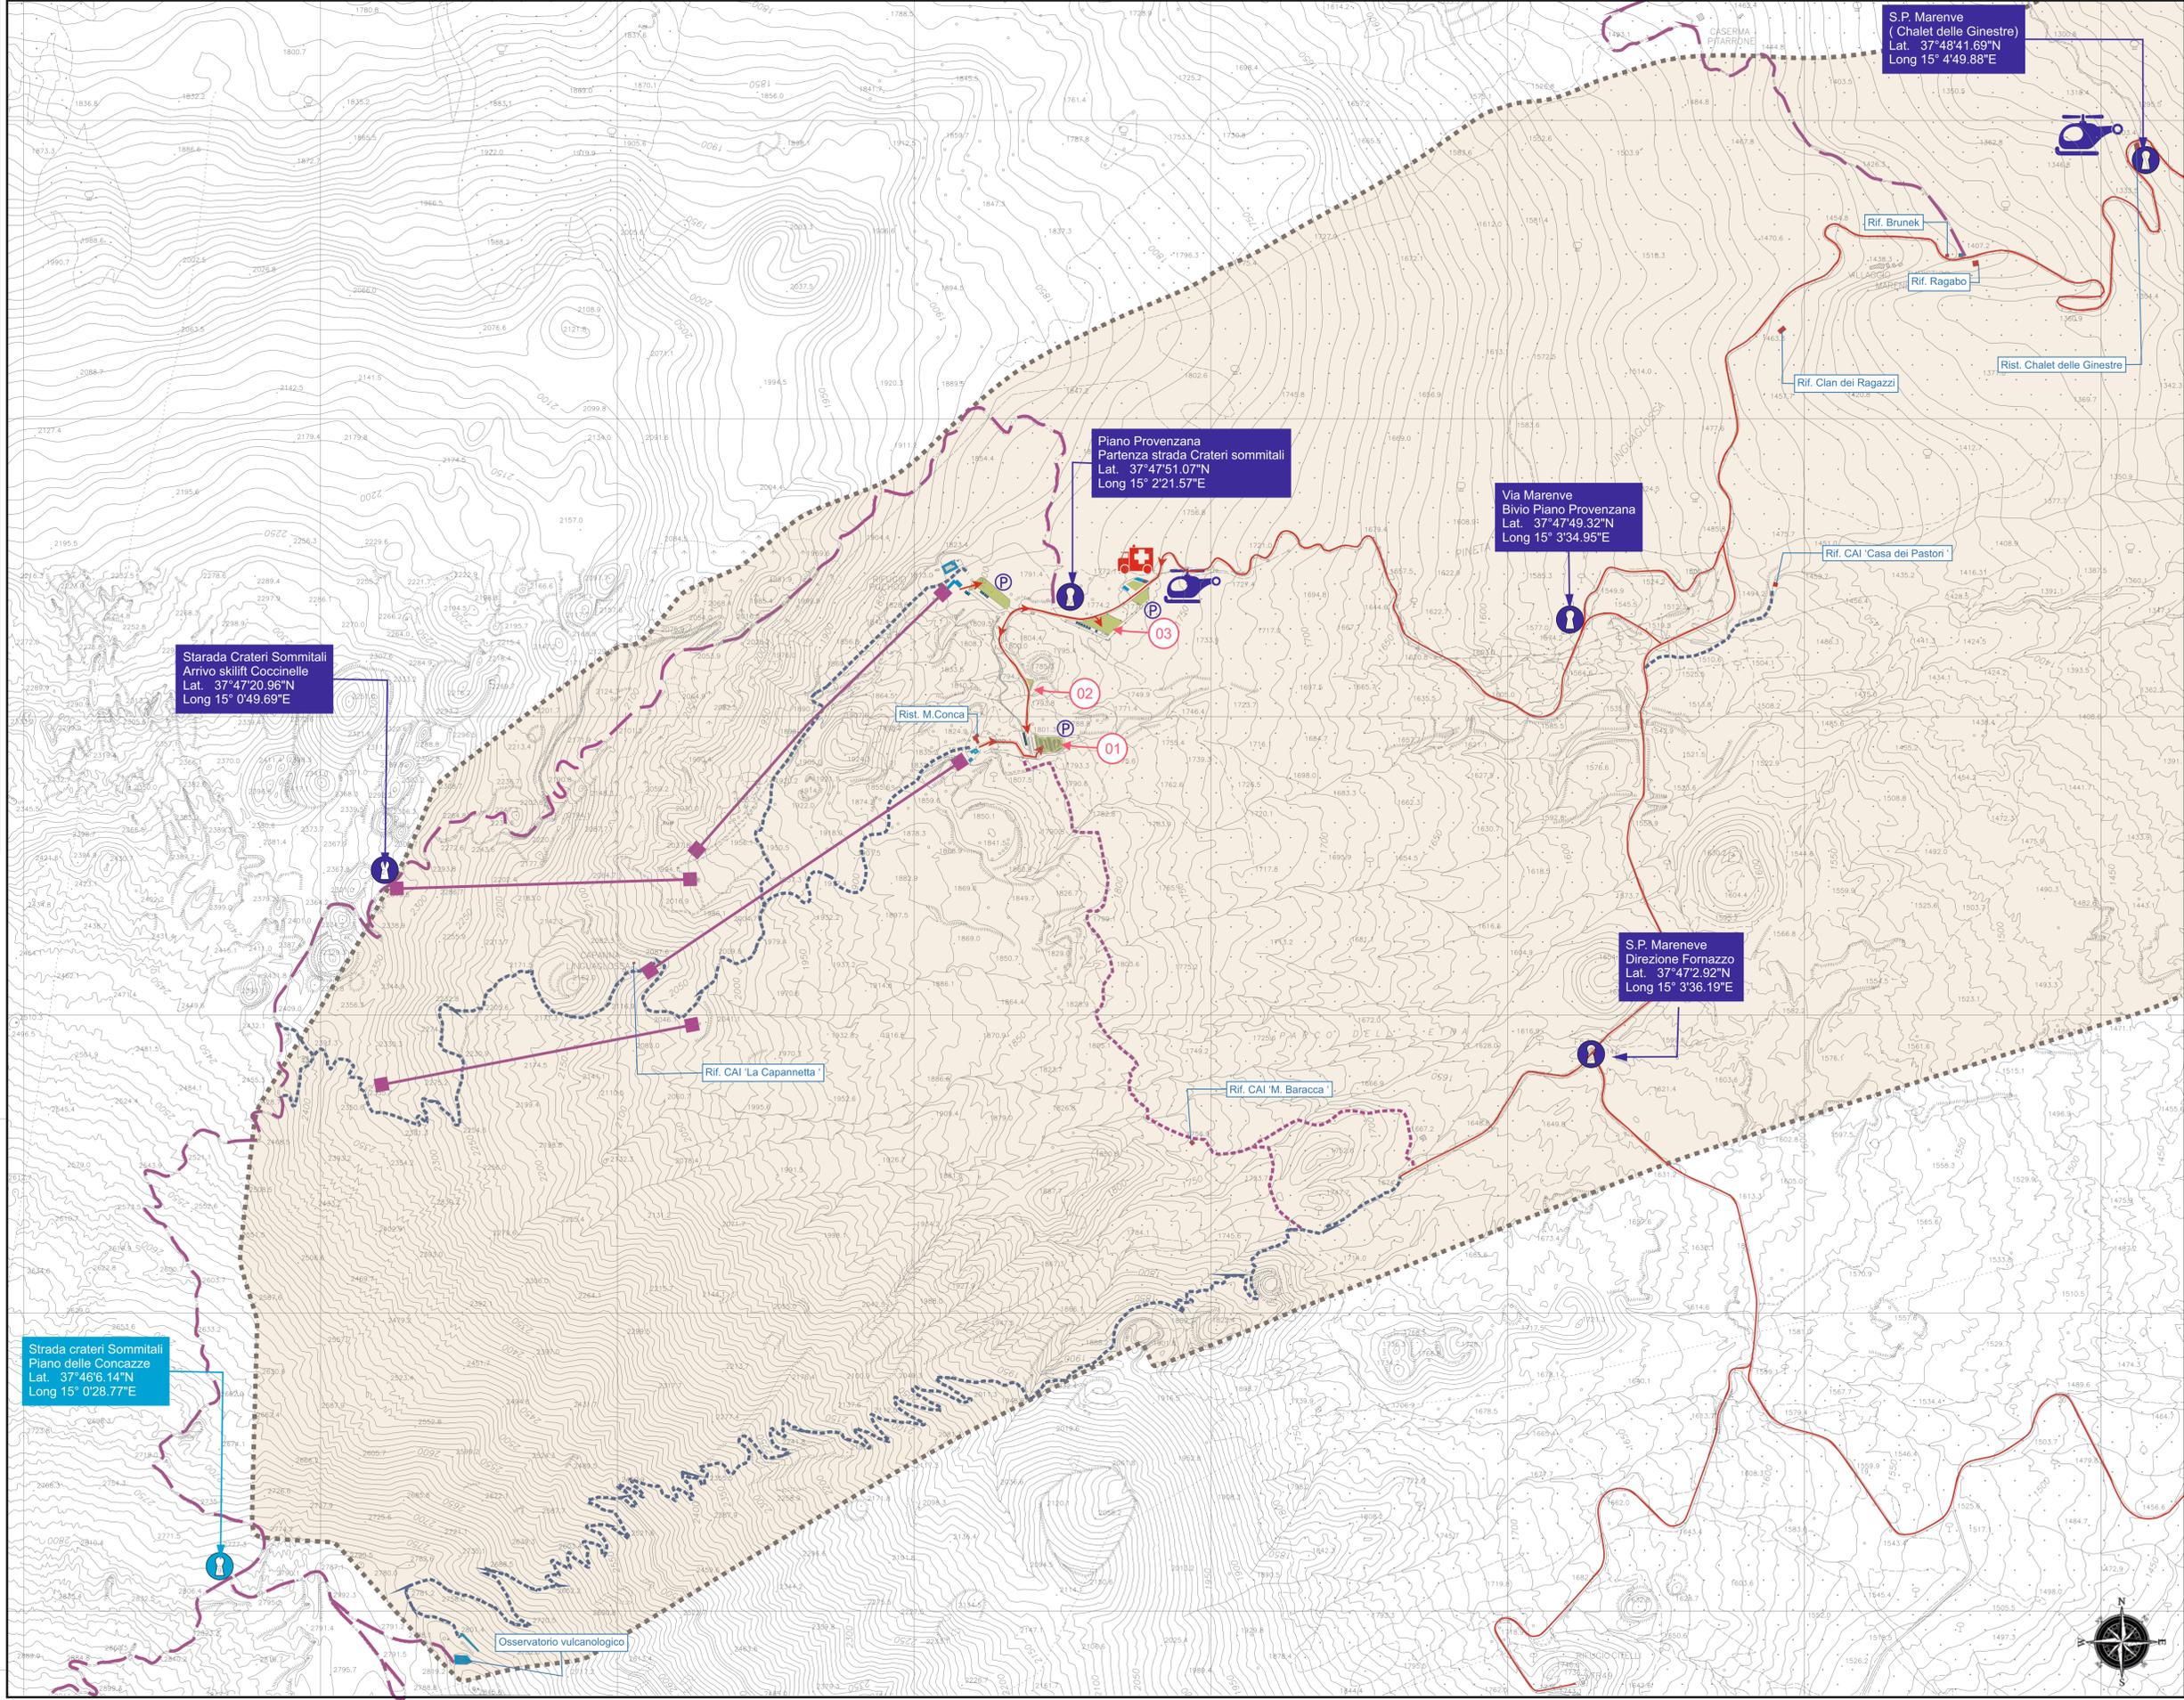

**LEGENDA**

-  Cancelli
-  Cancelli  
Definiti dal Centro Funzionale Centrale - Rischio vulcanico del D.R.P.C. e indicate nelle «Procedure di allertamento rischio vulcanico e modalità di fruizione per la zona sommitale del vulcano Etna»
-  Limite Comunale
-  Viabilità Principale
-  Viabilità Secondaria
-  Viabilità Secondaria - Via di fuga
-  Impianti risalita sciistici
-  Parcheggi
-  Aree di Attesa
-  Numero di Area di Emergenza
-  Edifici non ricettivi
-  Edifici ricettivi
-  Elisuperficie
-  Presidio sanitario Stagionale