

Agenzia delle Entrate
CATASTO FABBRICATI
Ufficio Provinciale di
Catania

Dichiarazione protocollo n. CT0241672 del 16/10/2015

Planimetria di u.i.u. in Comune di Linguaglossa

Piano Provenzana

civ.

Identificativi Catastali:

Sezione:
Foglio: 42
Particella: 70
Subalterno: 2

Compilata da:
Miragliotta Diego
Iscritto all'albo:
Geometri


Prov. Messina

N. 02493

Scheda n. 1

Scala 1:100

PIANO SEMINTERRATO

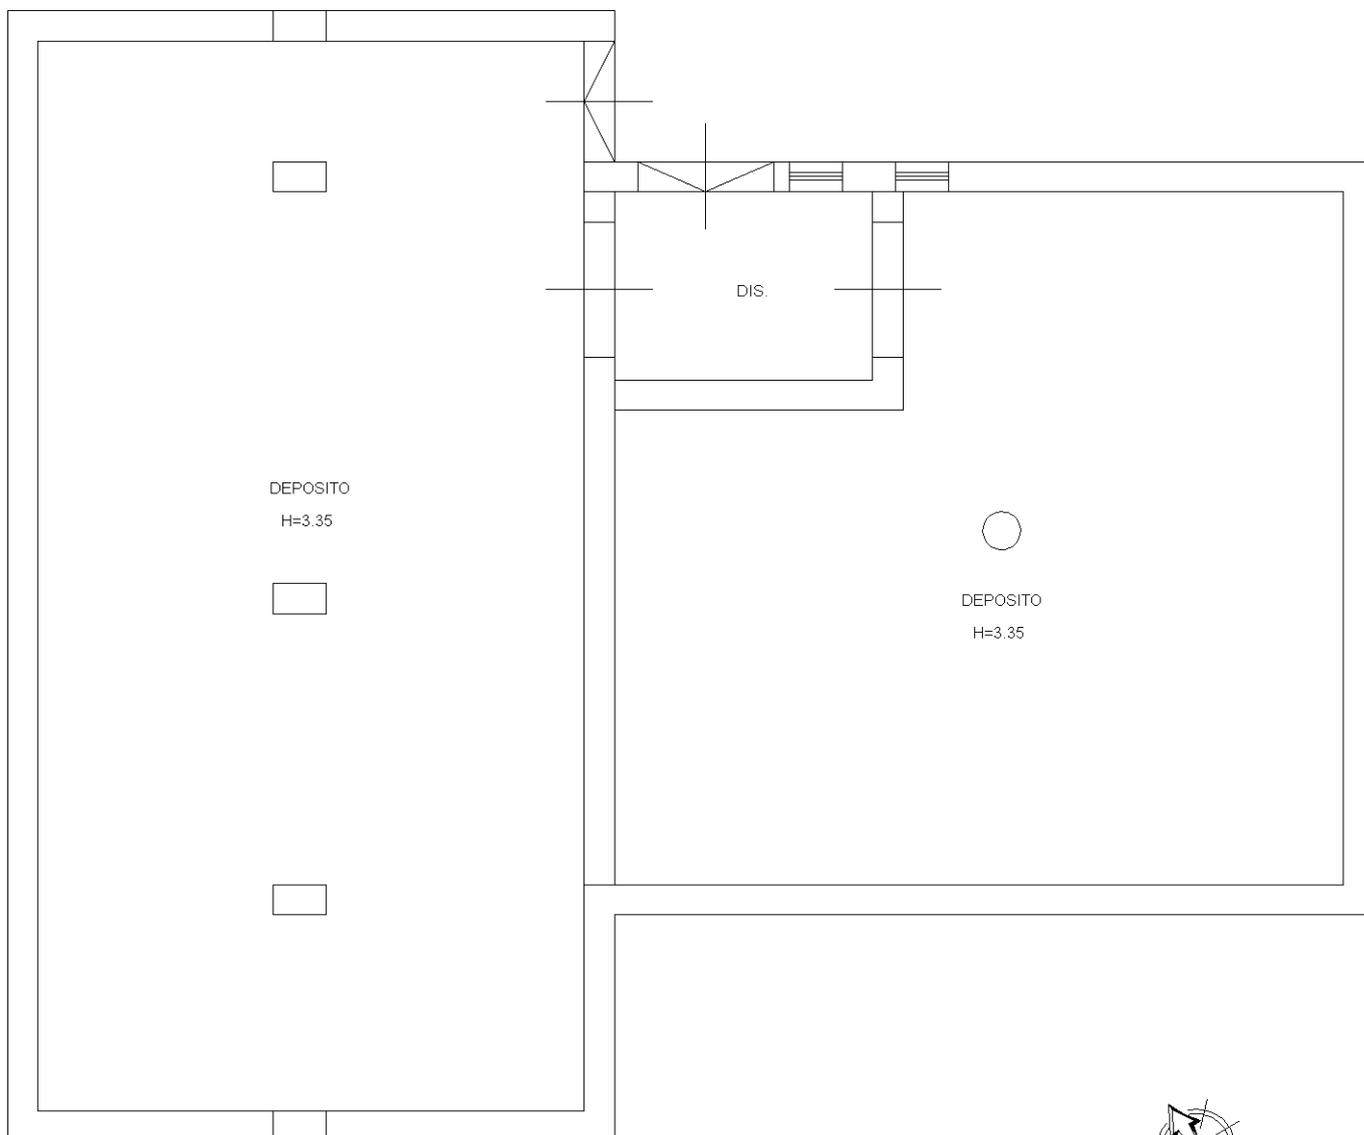

Catasto dei Fabbricati - Situazione al 04/12/2019 - Comune di LINGUAGLOSSA (E602) - < Foglio: 42 - Particella: 70 - Subalterno: 2 >
PIANO PROVENZANA piano: S1;

Ultima planimetria in atti