

**Agenzia delle Entrate**  
**CATASTO FABBRICATI**  
Ufficio Provinciale di  
**Catania**

Dichiarazione protocollo n. CT0241672 del 16/10/2015

Planimetria di u.i.u. in Comune di Linguaglossa

Piano Provenzana

civ.

Identificativi Catastali:

Sezione:  
Foglio: 42  
Particella: 70  
Subalterno: 6

Compilata da:  
Miragliotta Diego  
Iscritto all'albo:  
Geometri


Prov. Messina

N. 02493

Scheda n. 1

Scala 1:100

### PIANO TERRA

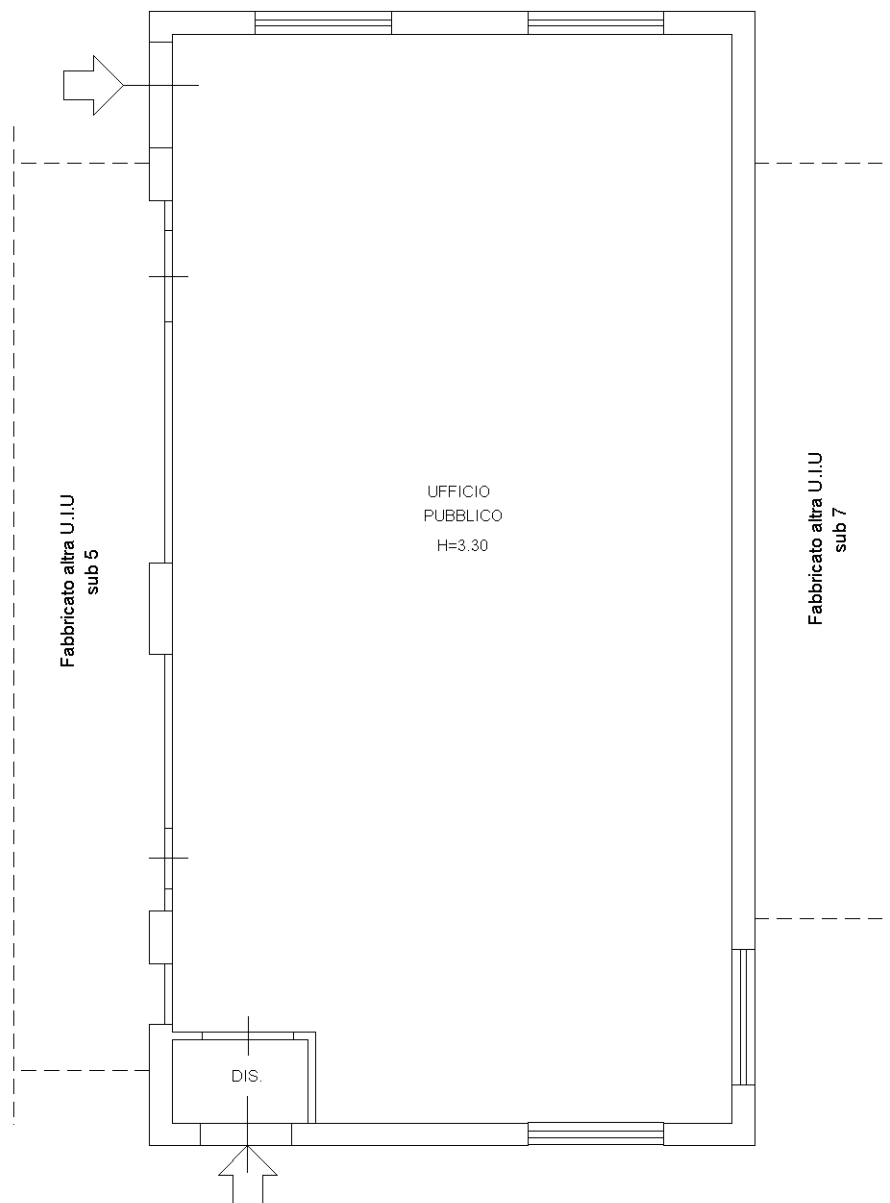

Ultima planimetria in atti