

Agenzia delle Entrate
CATASTO FABBRICATI
Ufficio Provinciale di
Catania

Dichiarazione protocollo n. CT0031806 del 05/03/2019

Comune di Linguaglossa

Piano Provenzana

civ. SNC

Identificativi Catastali:

Sezione:
Foglio: 42
Particella: 85
Subalterno:

Compilata da:
Miragliotta Diego

Iscritto all'albo:
Geometri

Prov. Messina


N. 02493

Planimetria

Scheda n. 1

Scala 1:200

PIANO TERRA

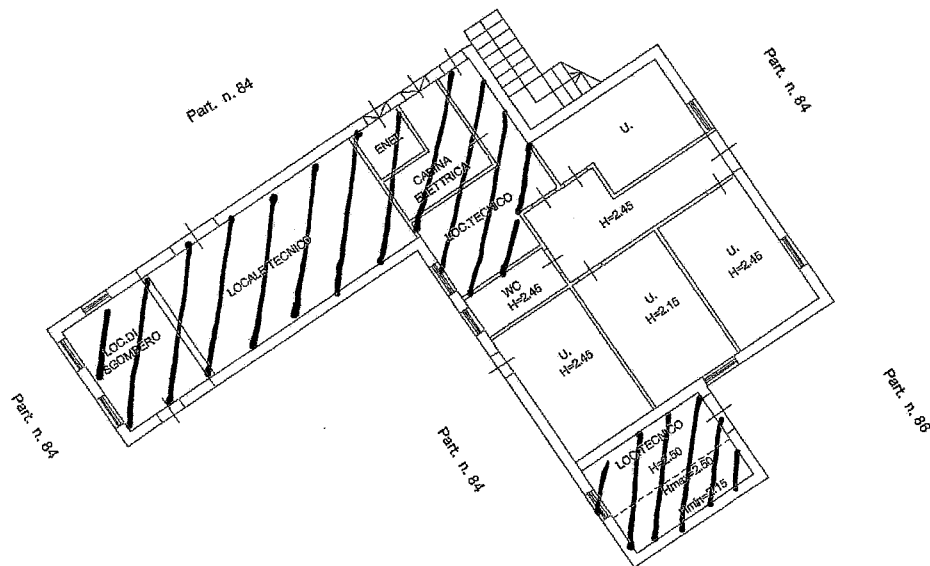

LOC. PIANO PROVENZANA

Catasto dei Fabbricati - Situazione al 07/03/2019 - Comune di LINGUAGLOSSA (E602) - < Foglio: 42 - Particella: 85 - Subalterno: 0 >
PIANO PROVENZANA SNC piano: T-1;

Ultima planimetria in atti

Agenzia delle Entrate
CATASTO FABBRICATI
Ufficio Provinciale di
Catania

Dichiarazione protocollo n. CT0031806 del 05/03/2019

Comune di Linguaglossa

Piano Provenzana

civ. SNC

Identificativi Catastali:

Sezione:

Foglio: 42

Particella: 85

Subalterno:

Compilata da:
Miragliotta Diego

Iscritto all'albo:
Geometri

Prov. Messina


N. 02493

Planimetria

Scheda n. 2

Scala 1:200

PIANO PRIMO

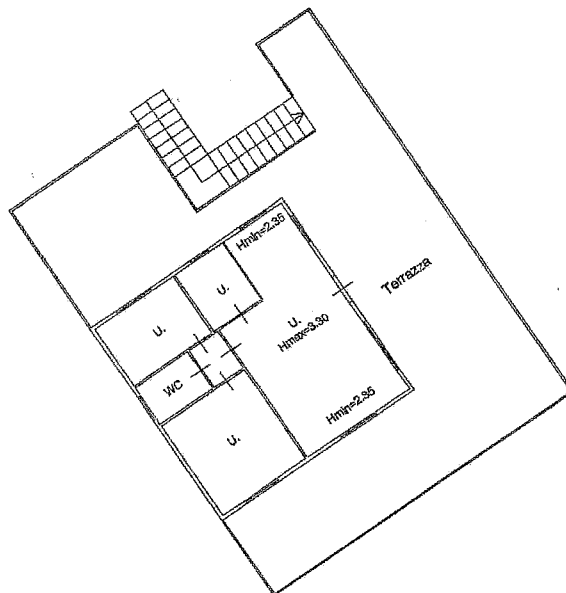

LOC. PIANO PROVENZANA

Catasto dei Fabbricati - Situazione al 07/03/2019 - Comune di LINGUAGLOSSA (E602) - < Foglio: 42 - Particella: 85 - Subalterno: 0 >
PIANO PROVENZANA SNC piano: T-1;

Ultima planimetria in atti

Data: 07/03/2019 - n. T158905 - Richiedente: SGRGNN60L25E602T

Totale schede: 2 - Formato di acquisizione: A4(210x297) - Formato stampa richiesto: A4(210x297)



Direzione Provinciale di Catania
Ufficio Provinciale - Territorio
Servizi Catastali

Visura per immobile

Situazione degli atti informatizzati al 07/03/2019

Data: 07/03/2019 - Ora: 12.26.34 Fine

Visura n.: T158484 Pag: 1

Dati della richiesta	Comune di LINGUAGLOSSA (Codice: E602)
Catasto Fabbricati	Provincia di CATANIA
	Foglio: 42 Particella: 85

Unità immobiliare

N.	DATI IDENTIFICATIVI				DATI DI CLASSAMENTO							DATI DERIVANTI DA
	Sezione Urbana	Foglio	Particella	Sub	Zona Cens.	Micro Zona	Categoria	Classe	Consistenza	Superficie Catastale	Rendita	
1		42	85				B/4	U	492 m ³	Totale: 207 m ²	Euro 457,37	COSTITUZIONE del 04/03/2019 protocollo n. CT0031806 in atti dal 05/03/2019 COSTITUZIONE (n. 500.1/2019)
Indirizzo		PIANO PROVENZANA SNC piano: T-1;										
Annotazioni		classamento e rendita proposti (D.M. 701/94)										

INTESTATO

N.	DATI ANAGRAFICI	CODICE FISCALE	DIRITTI E ONERI REALI
1	COMUNE DI LINGUAGLOSSA con sede in LINGUAGLOSSA	83001990874*	(1) Proprieta' per 1/1
DATI DERIVANTI DA		COSTITUZIONE del 04/03/2019 protocollo n. CT0031806 in atti dal 05/03/2019 Registrazione: COSTITUZIONE (n. 500.1/2019)	

Mappali Terreni Correlati

Codice Comune E602 - Sezione - Foglio 42 - Particella 85

Unità immobiliari n. 1

Visura telematica esente per fini istituzionali

* Codice Fiscale Validato in Anagrafe Tributaria