



COMUNE DI LINGUAGLOSSA
CITTA' METROPOLITANA DI CATANIA

UFFICIO COMUNALE DI PROTEZIONE CIVILE



AGGIORNAMENTO E DIGITALIZZAZIONE DEL PIANO COMUNALE DI PROTEZIONE CIVILE



PARTE I TAV. 06 RETE GAS INTERNA

Revisione n°del App.to con D.C.C. n°del

Il Responsabile
(Dott. Francesco Barone)

Aggiornamento a cura dell'Ufficio Comunale di Protezione Civile del Comune di Linguaglossa con la collaborazione del Dott. Angelo Di Francesco



2i Rete Gas Spa - Sede legale: Via Alberico Albricci 10, 20122 Milano - Tel. +39 02 93899 1

Sistema Informativo Territoriale

Unità: **AREA SPECIALE SICILIA**




Descrizione: **Rete Distribuzione Gas Metano al 31/12/2015**

Comune di: **3827 LINGUAGLOSSA**

IMPIANTO DI: **3827 LINGUAGLOSSA**

Data	Scala	Disegnatore	Verificatore	Approvatore	REV.
	1:4000				

LA PROPRIETA' DI QUESTO DISEGNO E' PROTETTA DAGLI ART. 205 NONCHÉ DALLA LEGGE 21 APRILE 1941 N. 648 SUL DIRITTO D'AUTORE E' PROTETTA OGNI PUBBLICAZIONE ANCHE PARZIALE NON AUTORIZZATA

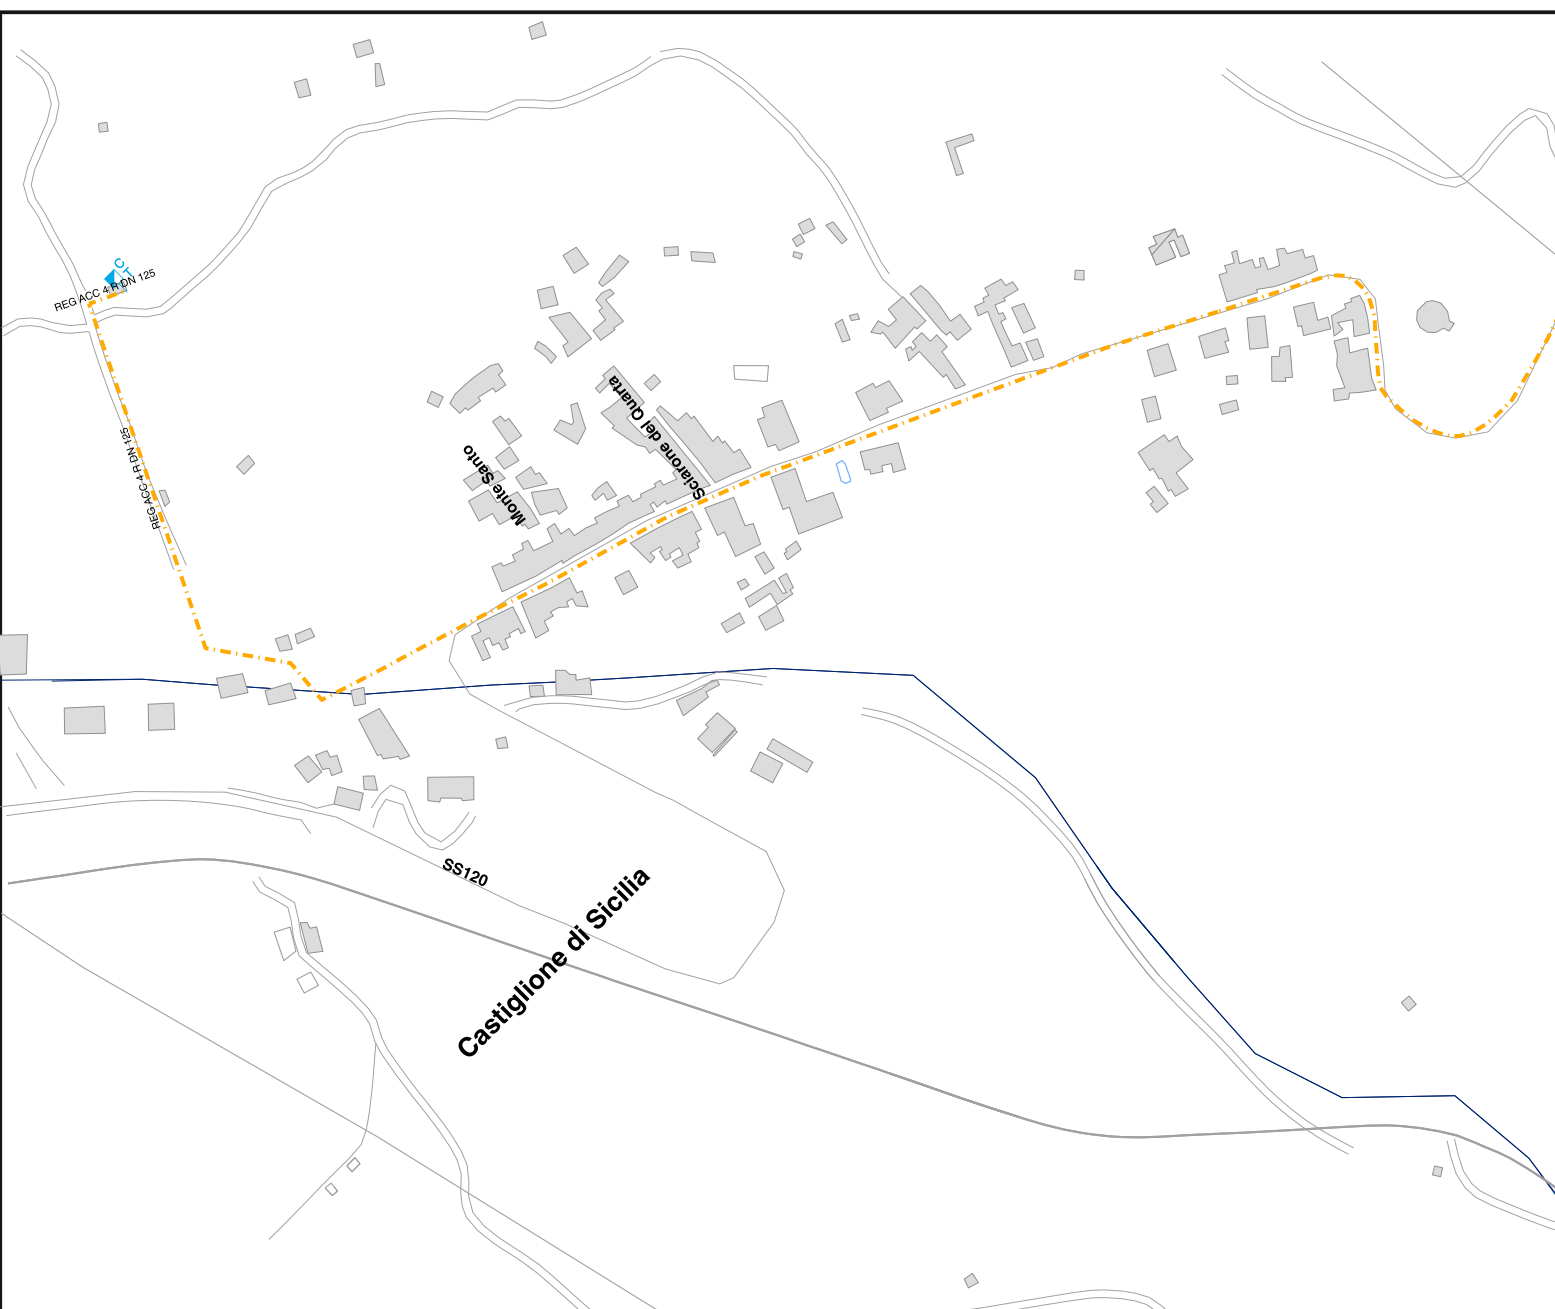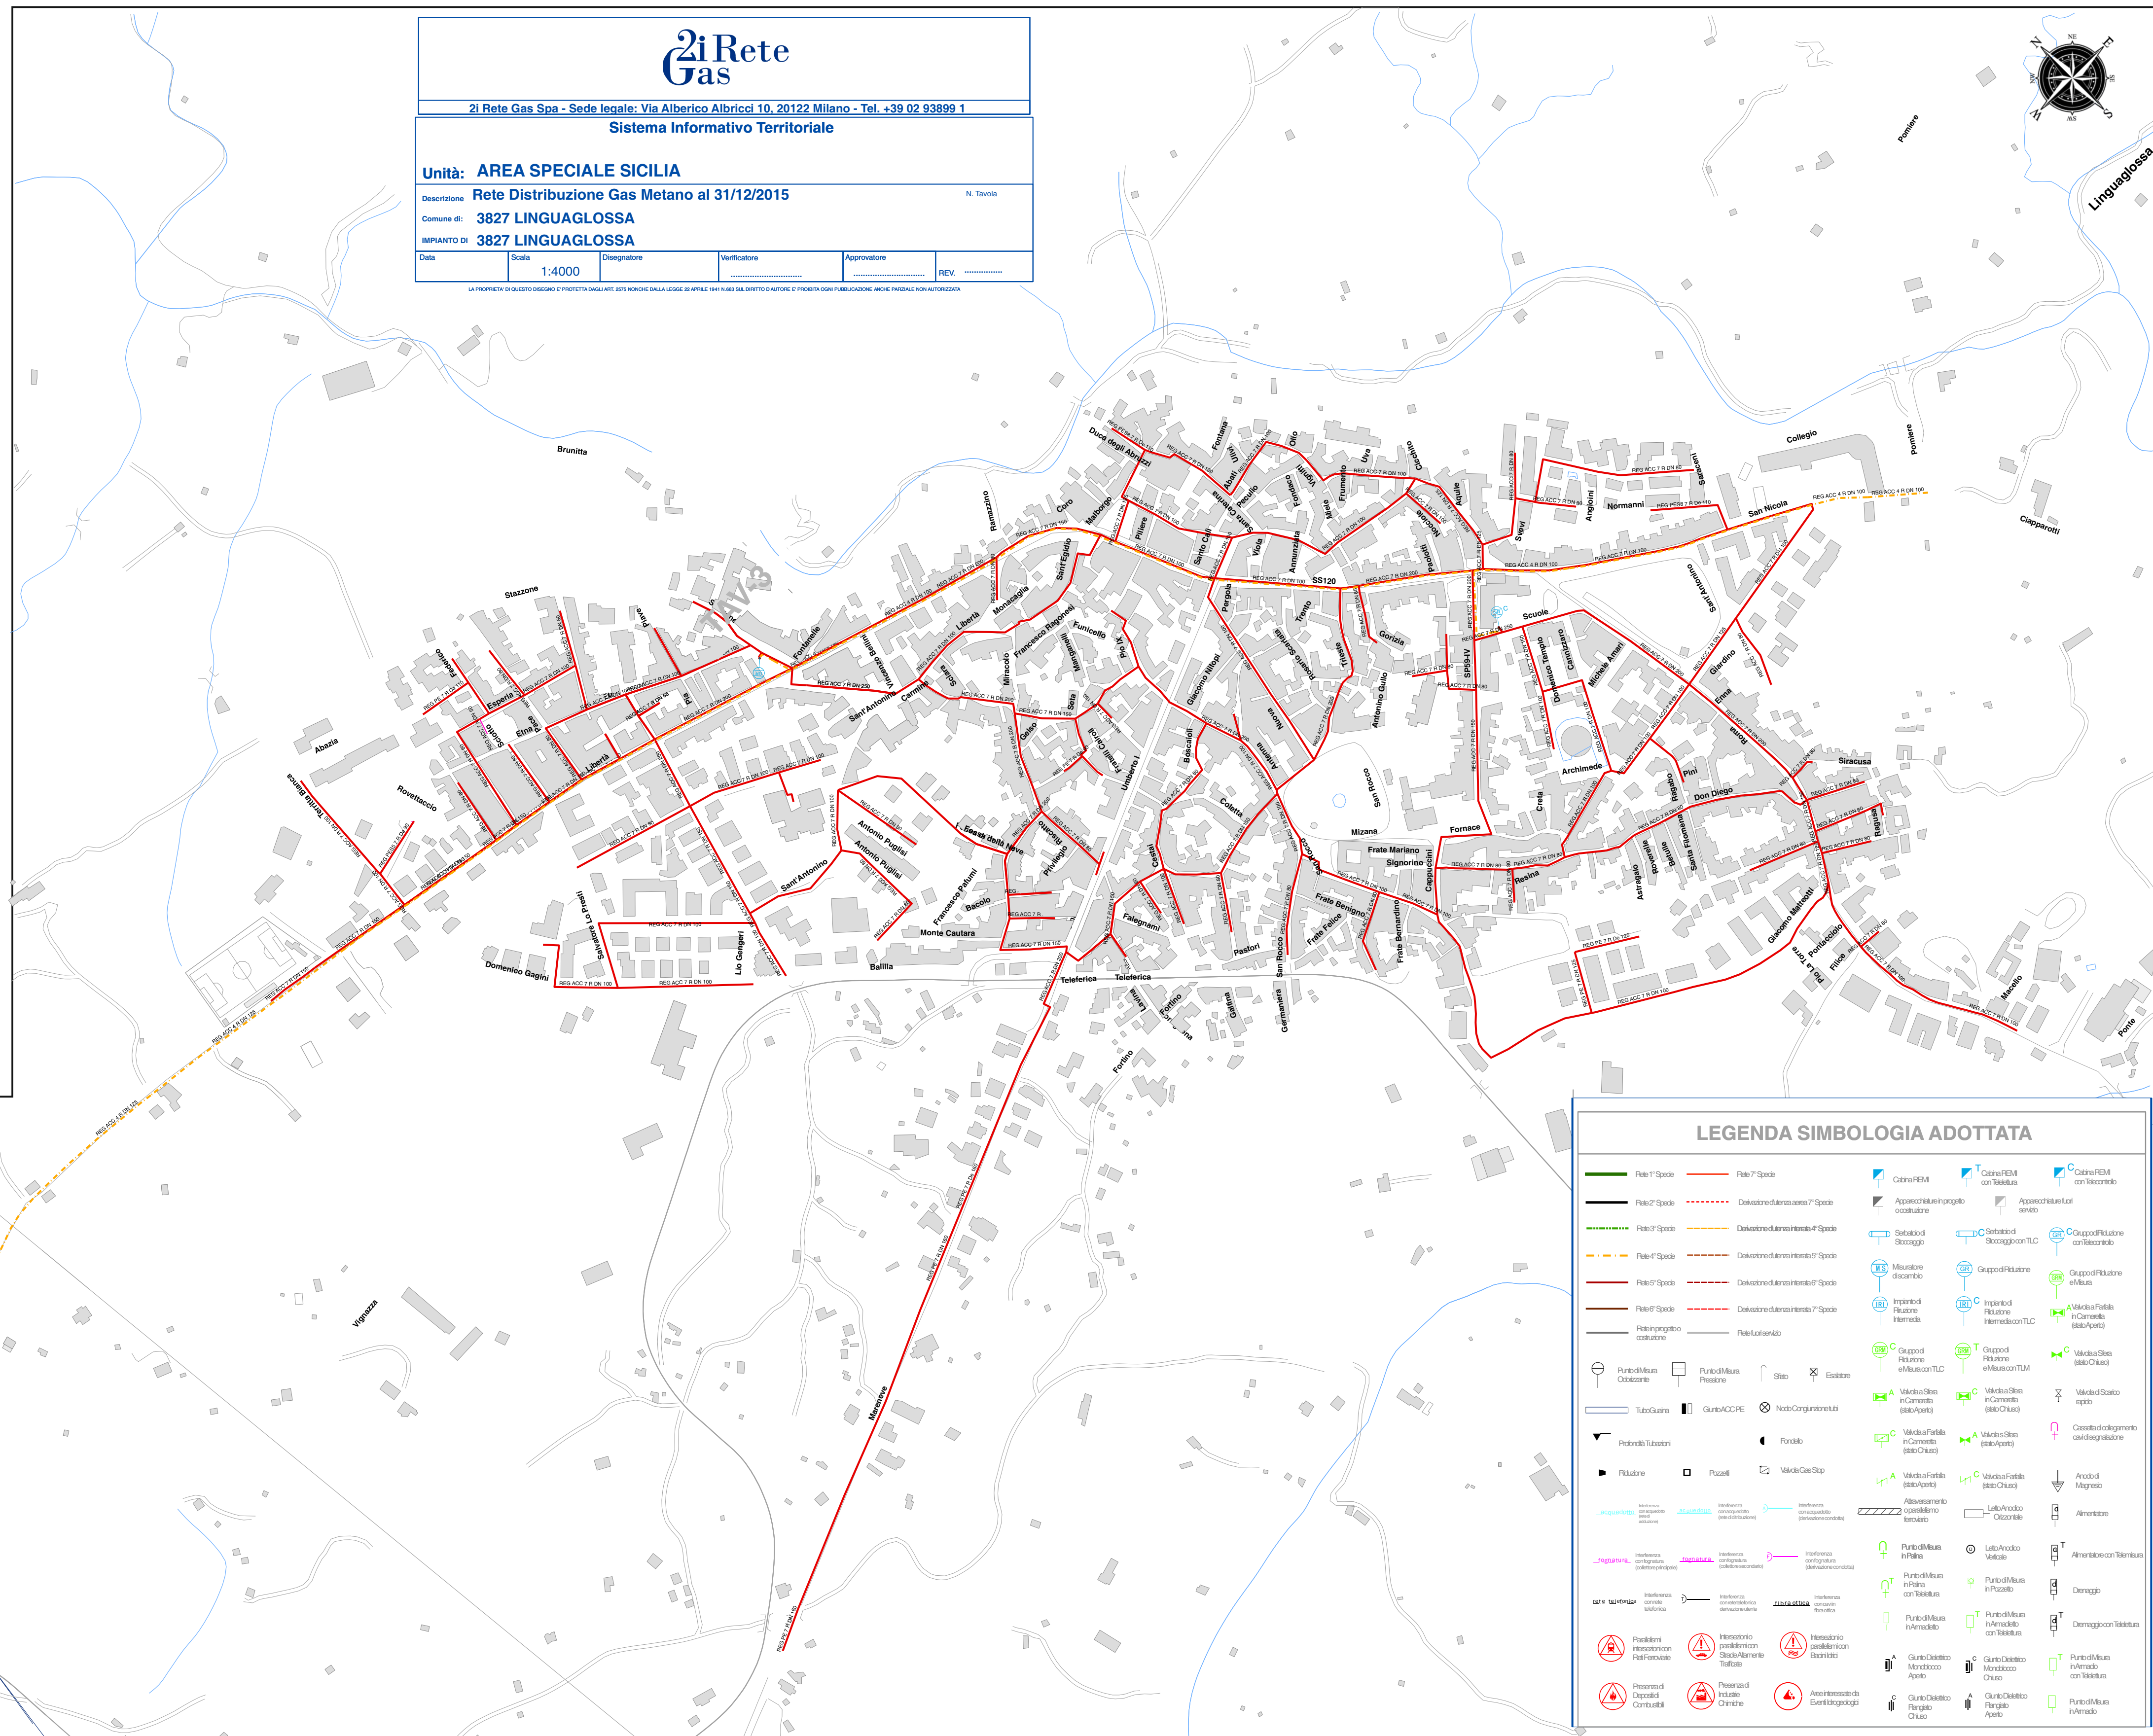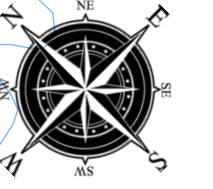

LEGENDA SIMBOLOGIA ADOTTATA

